


Esquema:
Sala [B]

Planta Nivel:
- 2.00

- ☒ ASCENSORES
- ☒ ESCALERAS
- ♿ ESCALERAS MECÁNICAS
- ♿ SANITARIOS
- ♿ SANITARIOS PCD / FAMILIAR
- ☒ RAMPA CARGA Y DESCARGA
- ☒ ASCENSOR CARGA Y DESCARGA
- ↑ ACCESOS SALAS
- ↑ INGRESOS

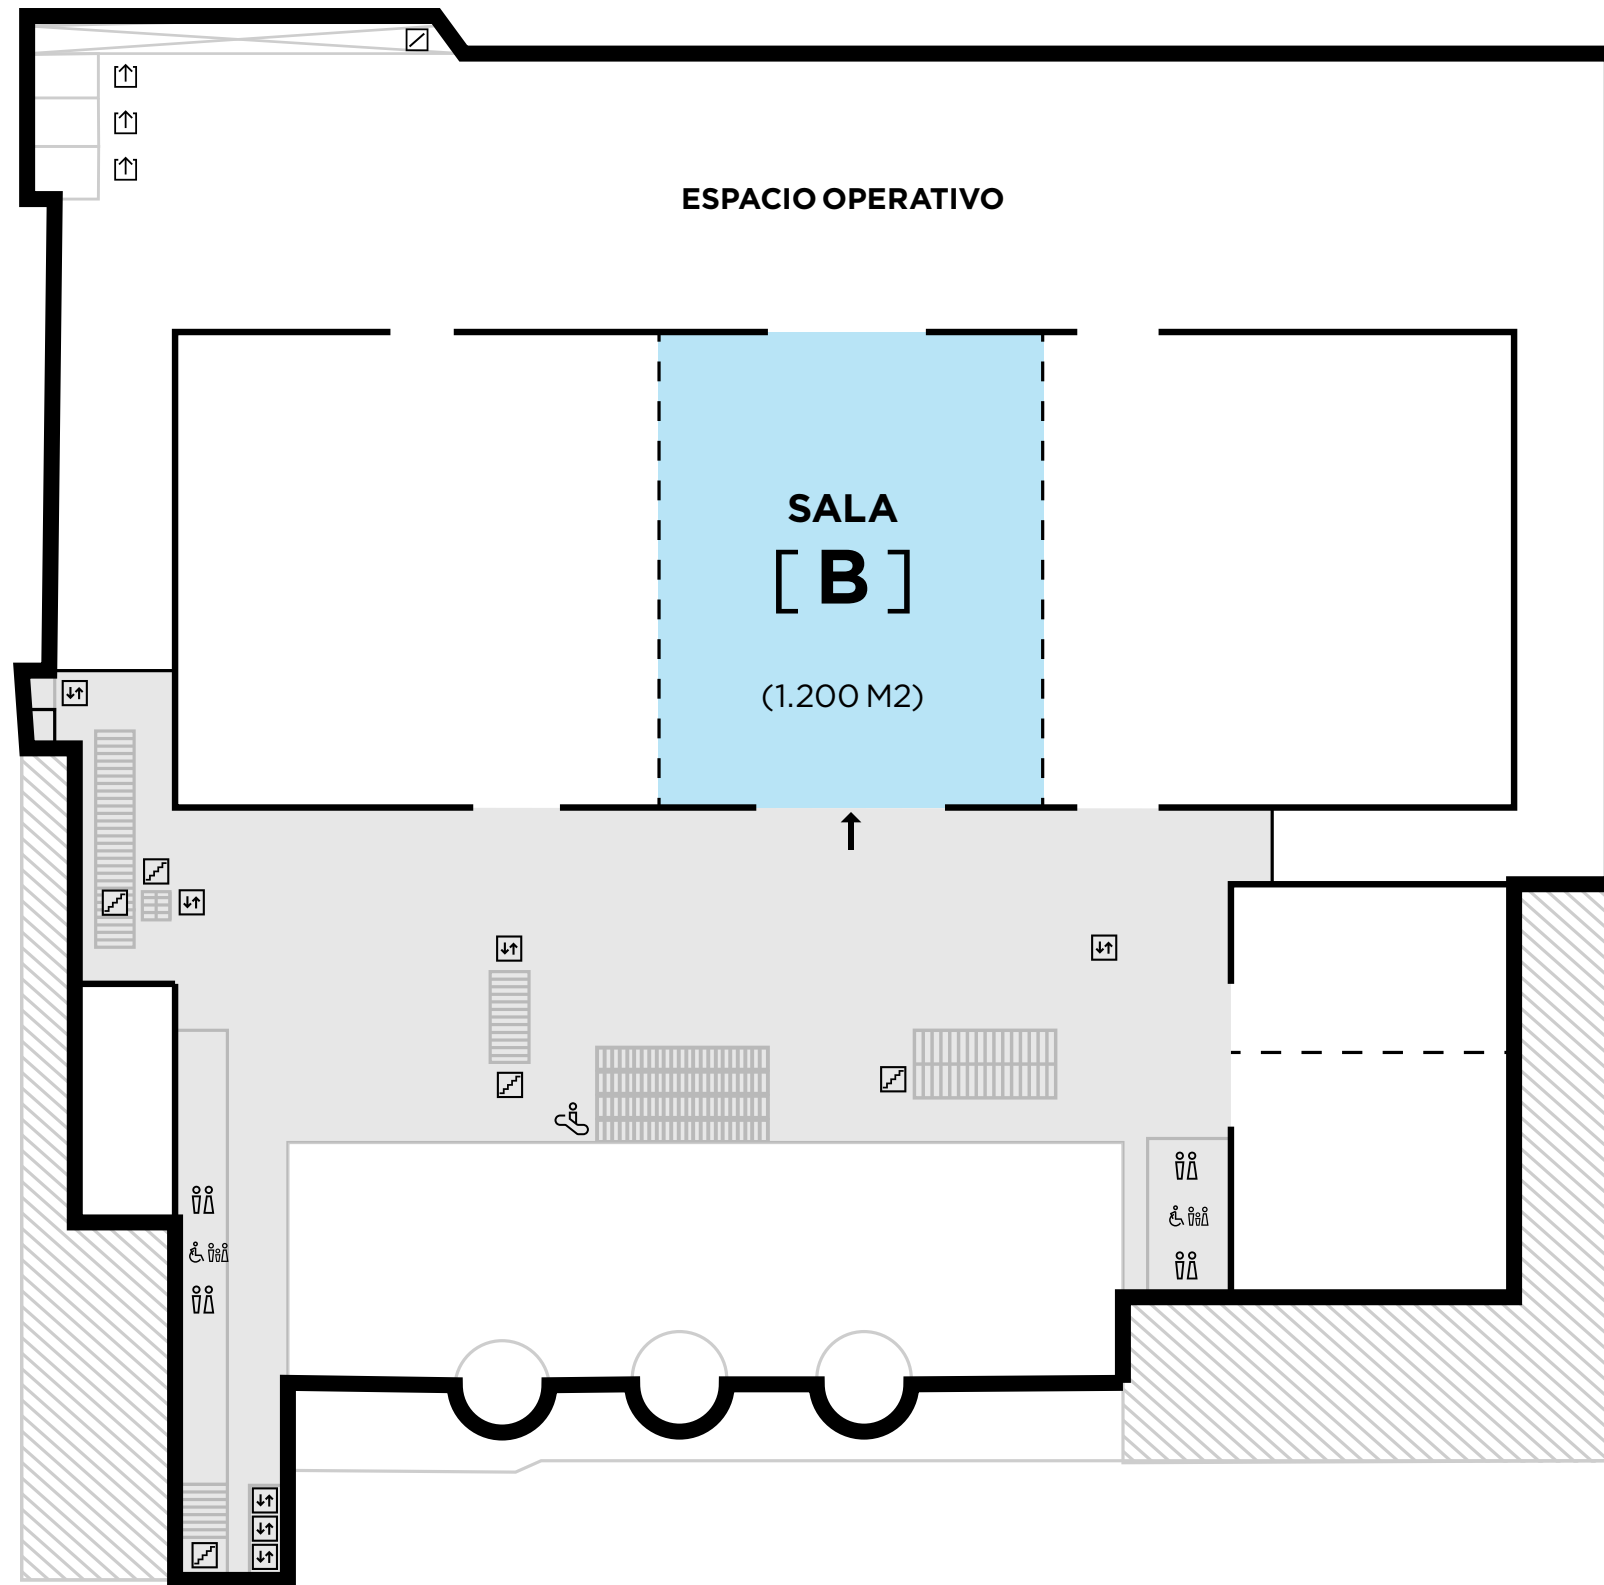

AV. FIGUEROA ALCORTA

PLAZA BRASIL